


ŽMONIŲ EVAKAVIMO PLANAS

IŠ II AUKŠTO PATALPŲ

KILUS GAISRUI
SKAMBINTI TEL.: **112**

JŪS ESATE ČIA

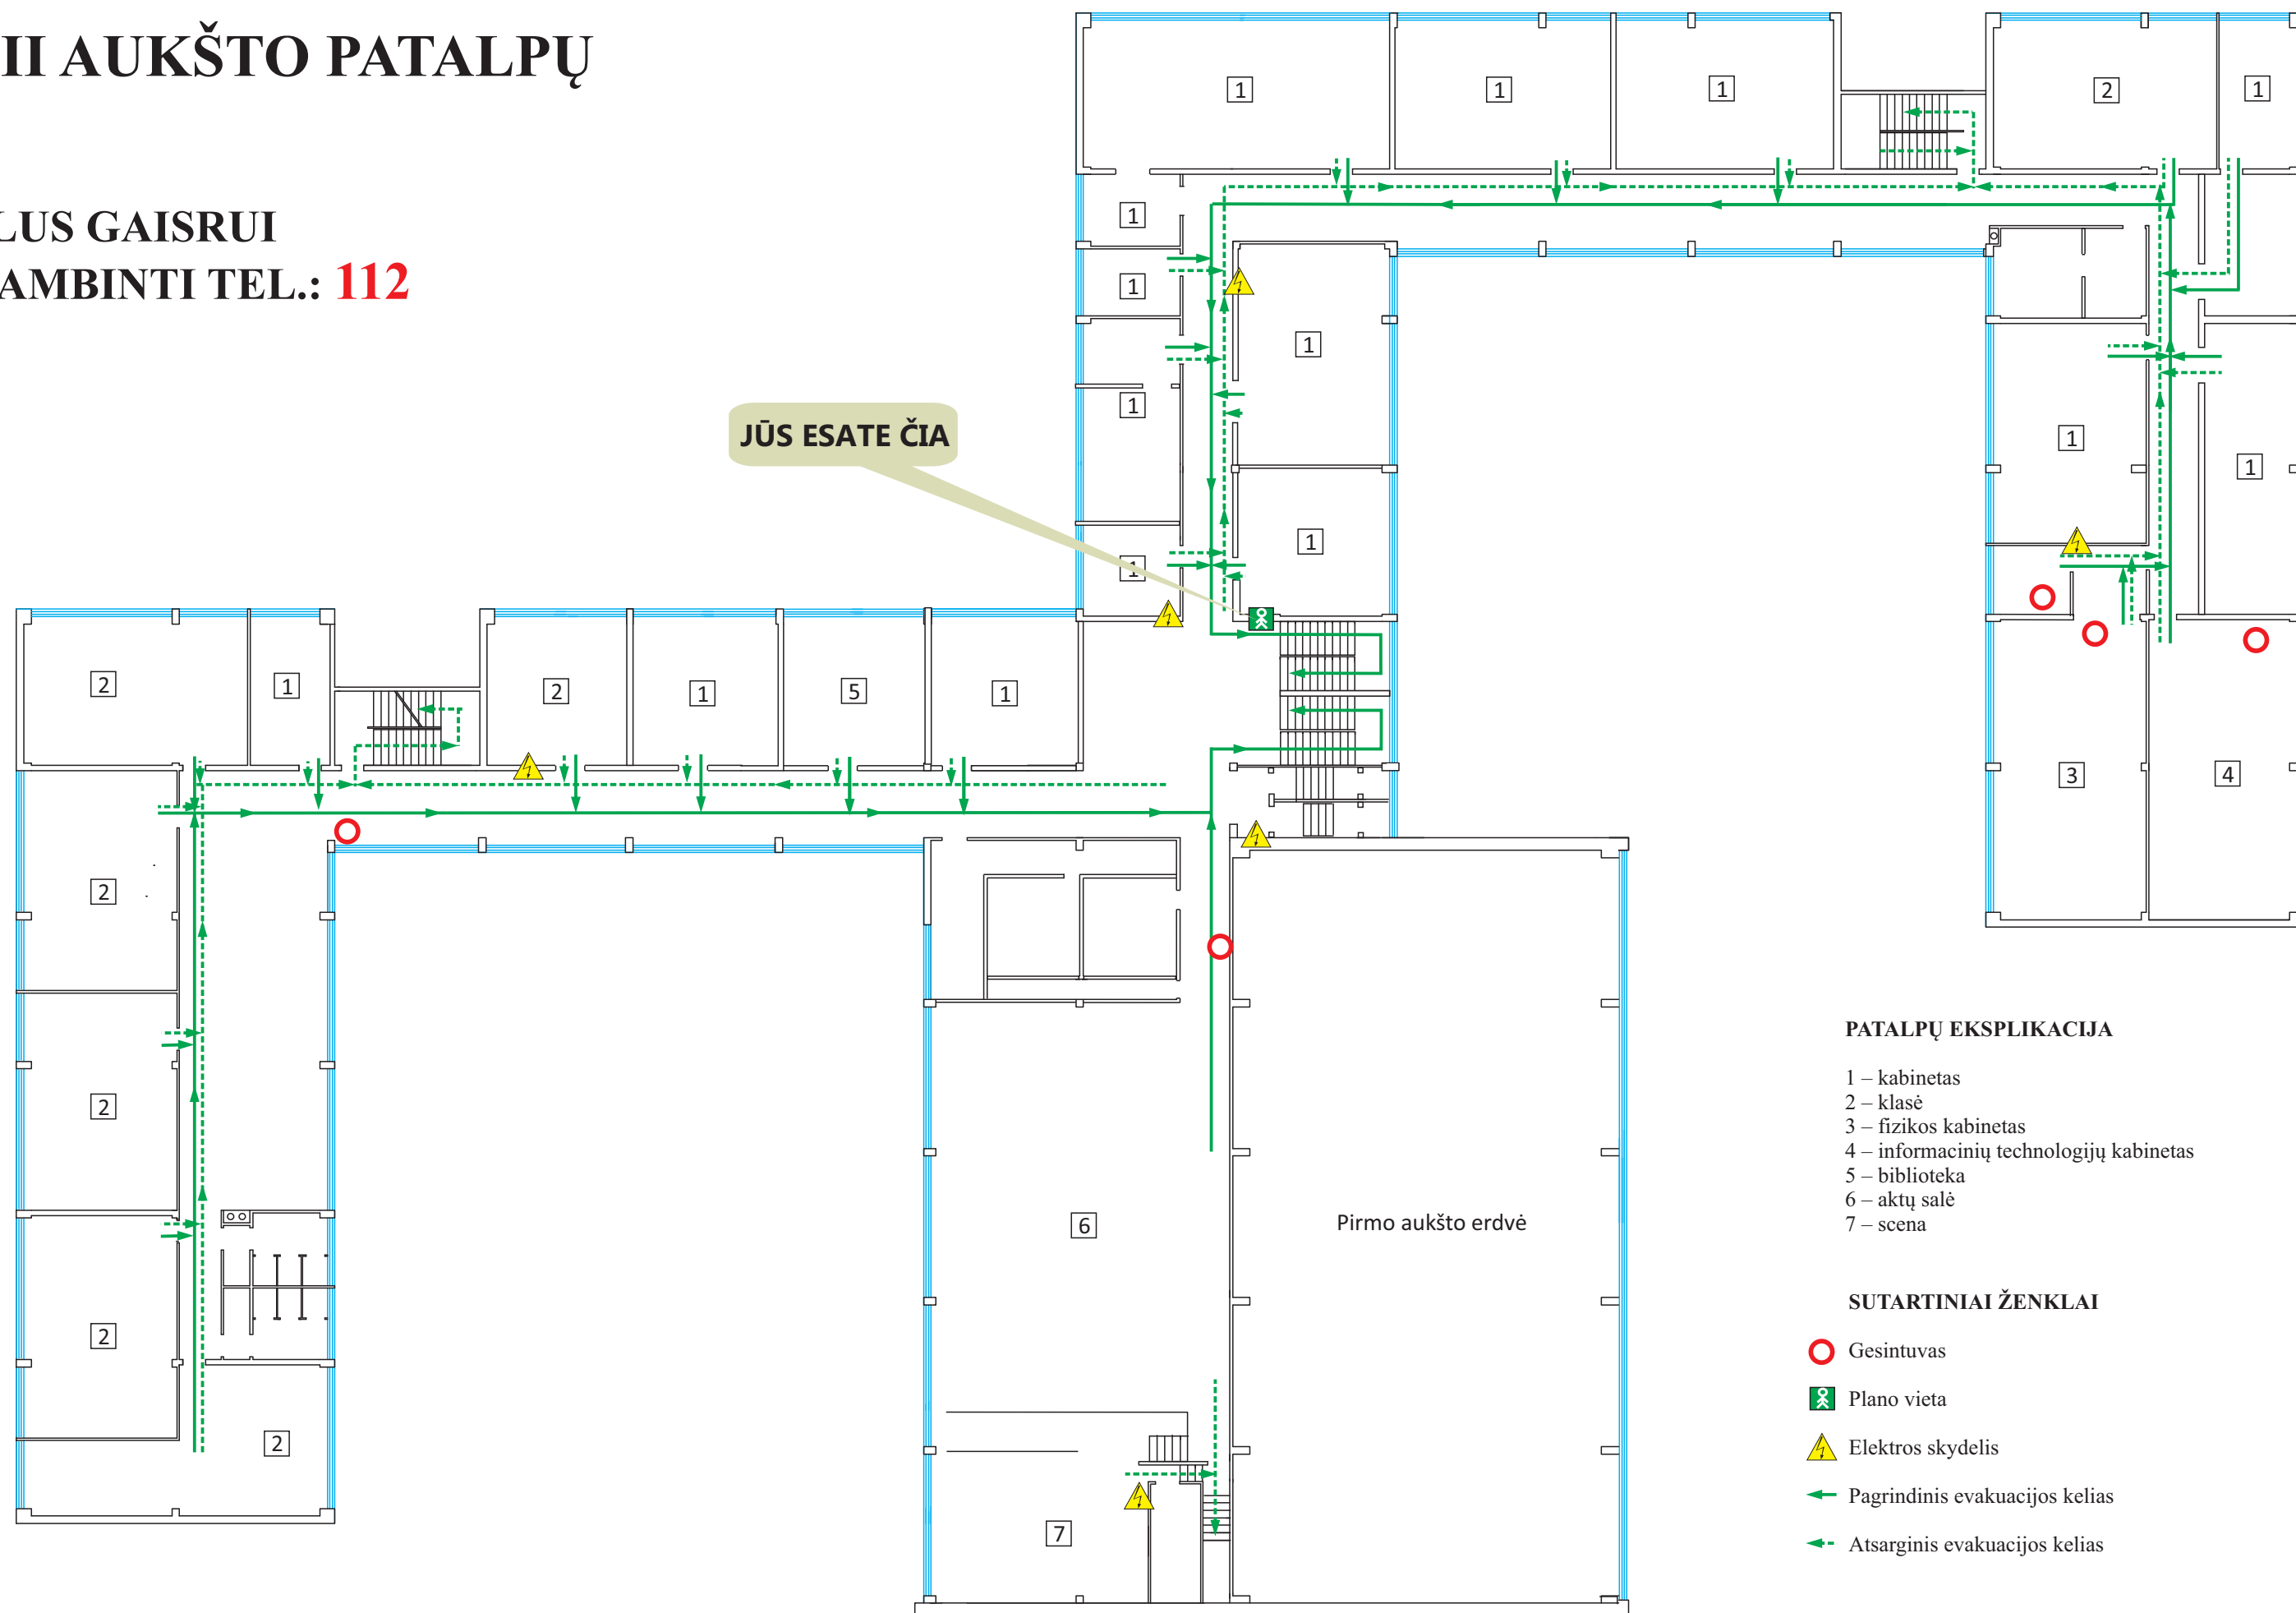

PATALPŲ EKSPLIKACIJA

- 1 – kabinetas
- 2 – klasė
- 3 – fizikos kabinetas
- 4 – informacinių technologijų kabinetas
- 5 – biblioteka
- 6 – aktų salė
- 7 – scena

SUTARTINIAI ŽENKLAI

- Gesintuvas
- Plano vieta
- Elektros skydelis
- Pagrindinis evakuacijos kelias
- Atsarginis evakuacijos kelias