TVIRTINU:

2012 m._____ mėn. ___ d.

ŽMONIŲ EVAKAVIMO PLANAS

IŠ I AUKŠTO PATALPŲ

KILUS GAISRUI
SKAMBINTI TEL.: 112

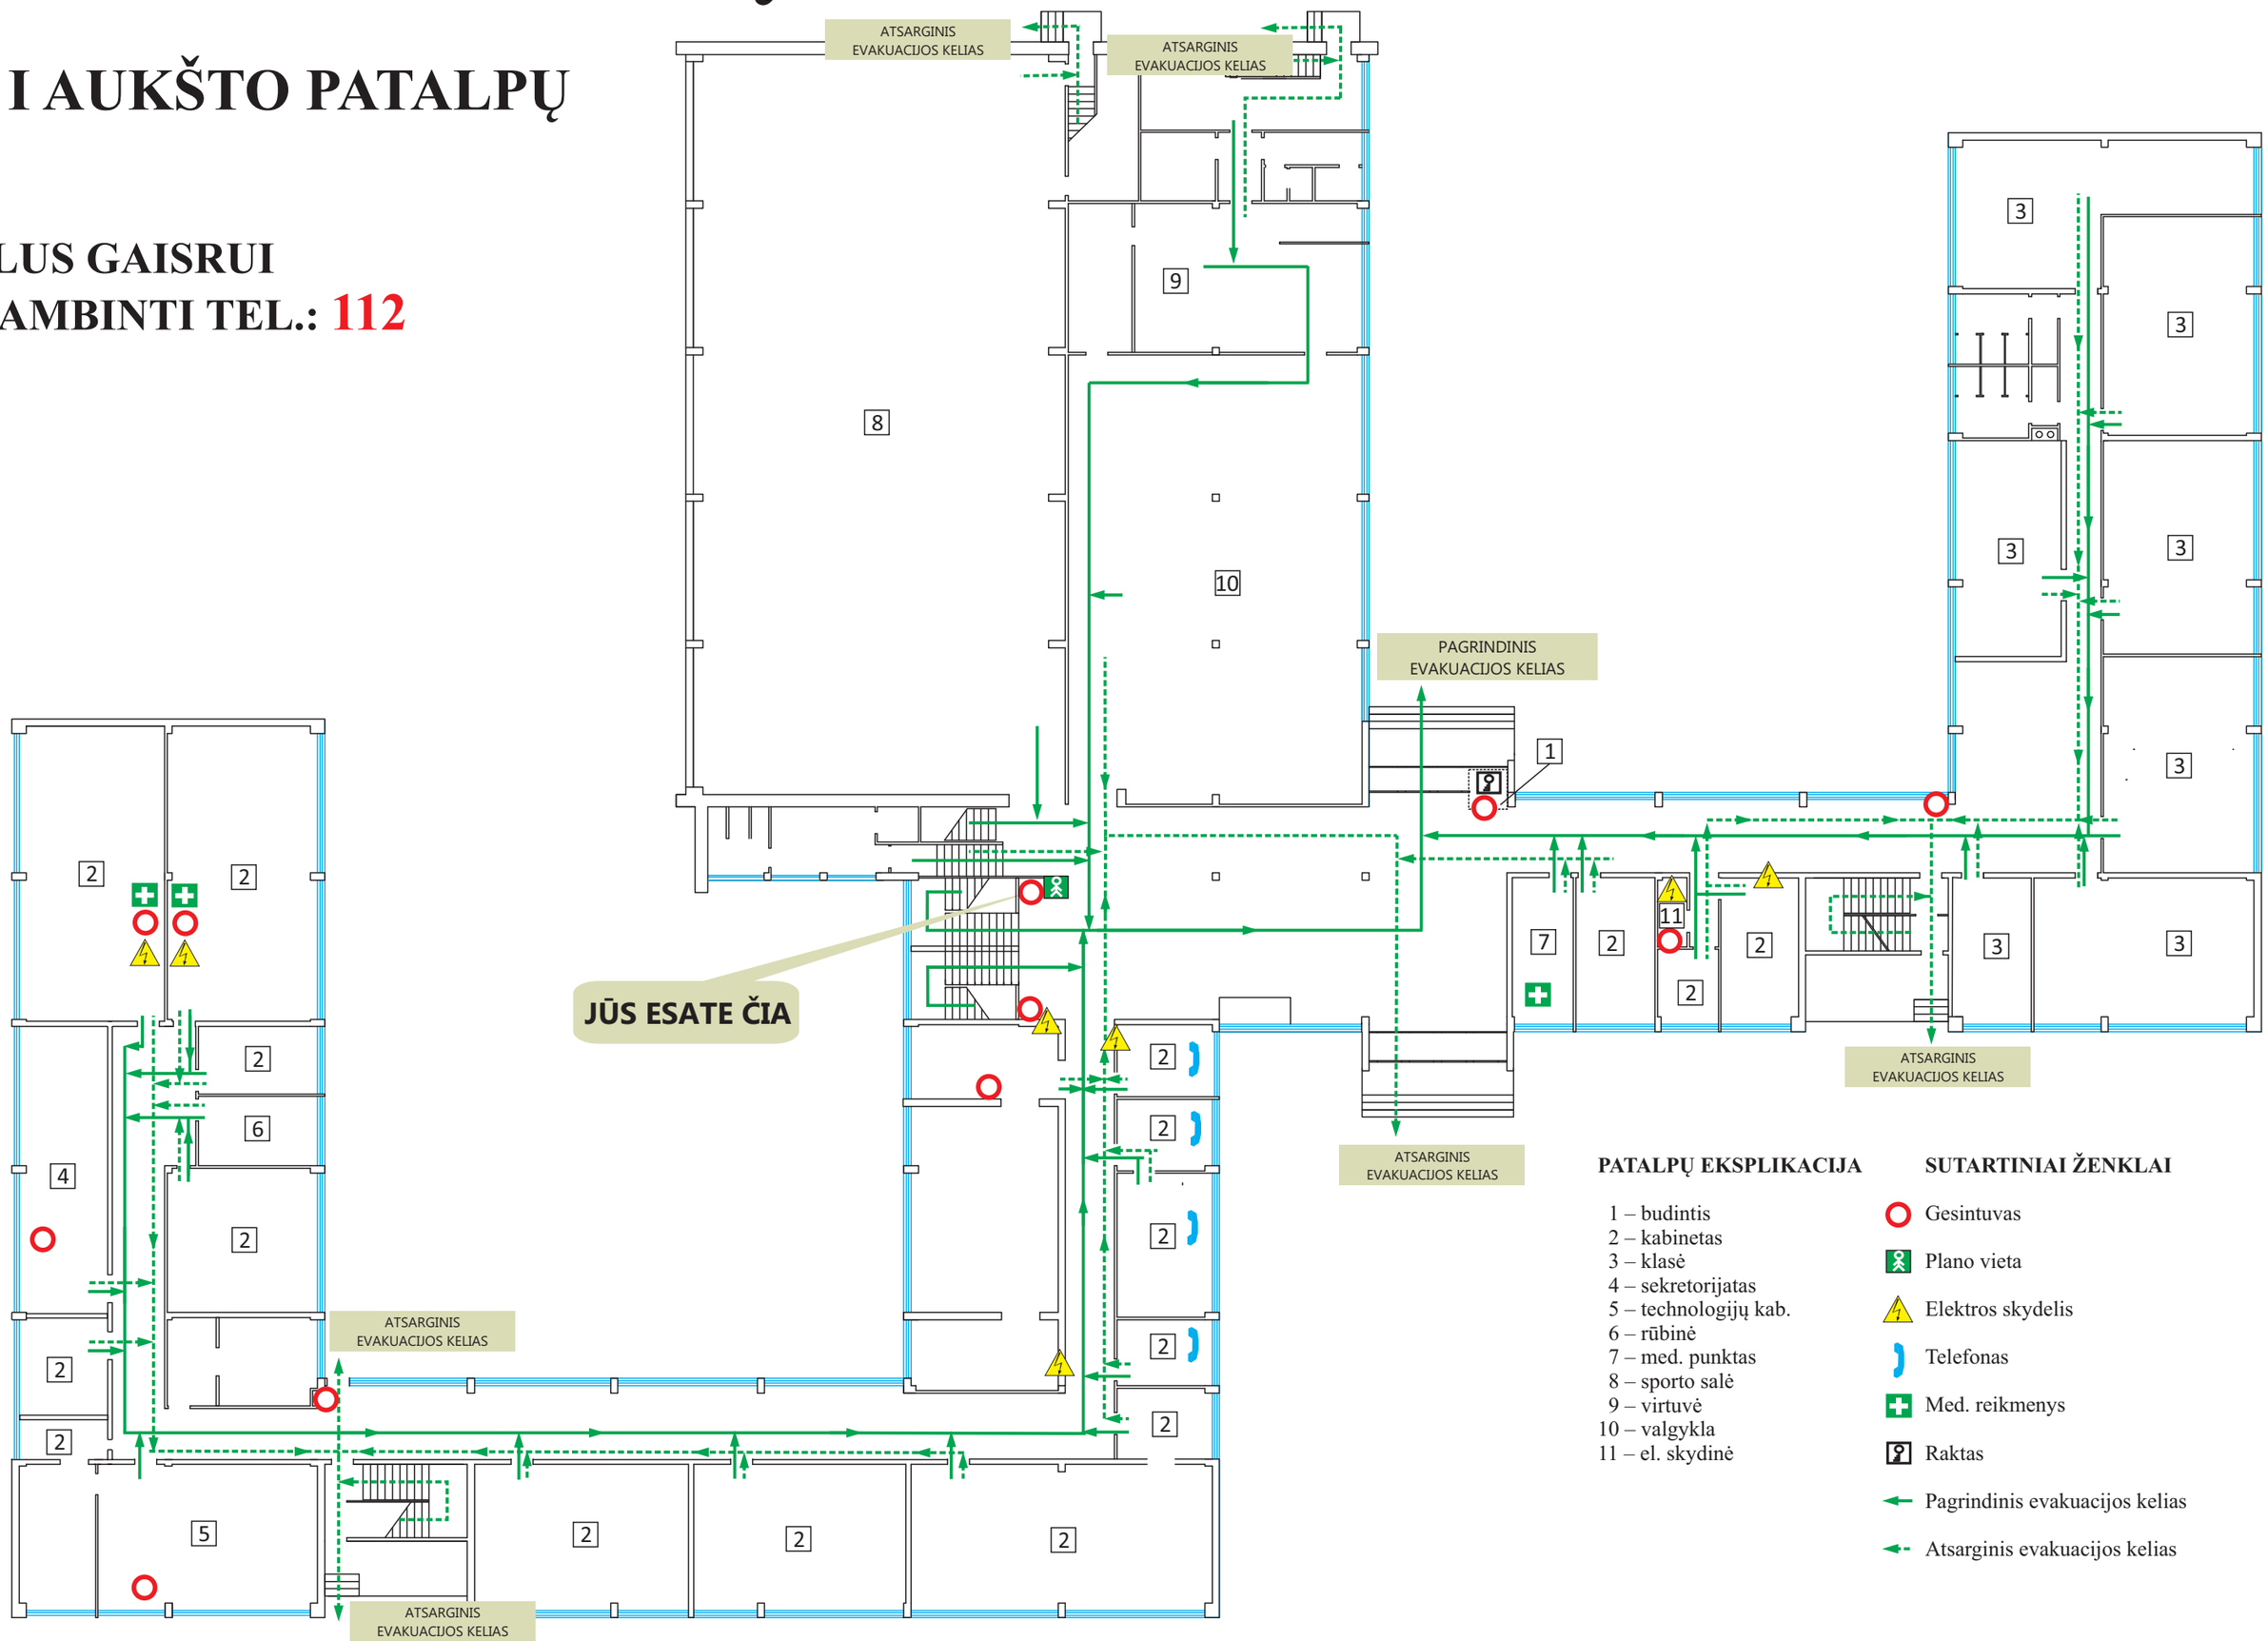

PATALPŲ EKSPLIKACIJA

1 – budintis
2 – kabinetas
3 – klasė
4 – sekretorijatas
5 – technologijų kab.
6 – rūbinė
7 – med. punktas
8 – sporto salė
9 – virtuvė
10 – valgykla
11 – el. skydinė

SUTARTINIAI ŽENKLAI

- Gesintuvas
- Plano vieta
- Elektros skydelis
- Telefonas
- Med. reikmenys
- Raktas
- Pagrindinis evakuacijos kelias
- Atsarginis evakuacijos kelias